


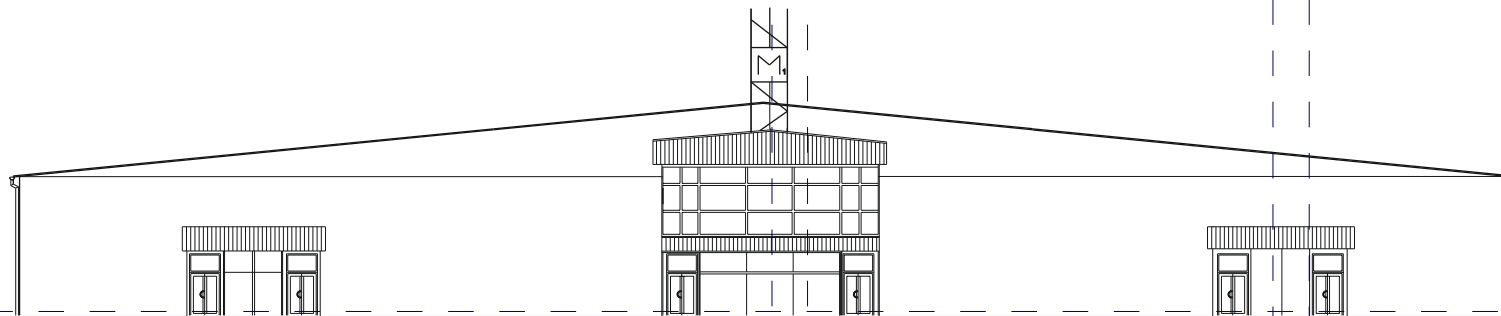


F



M2

PAVILÓN PAVILION

M1

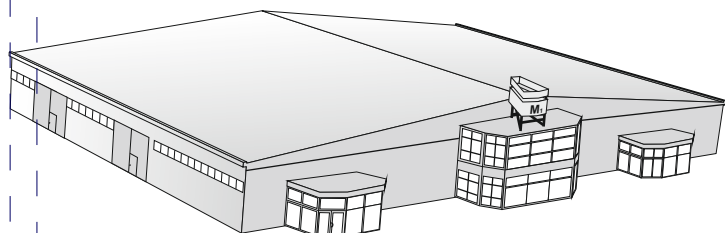


Pavilón obdĺžnikového tvaru, oceľovej konštrukcie, plášť tvorí HPVC .
Celková plocha = 3360 m²

Pavillion of rectangular ground plan consisting of steel structure and HPVC cladding .
Total area: 3360 m²

VÝSTAVISKO AGROKOMPLEX

MAP OF EXIBITION CENTRE "AGROKOMPLEX"

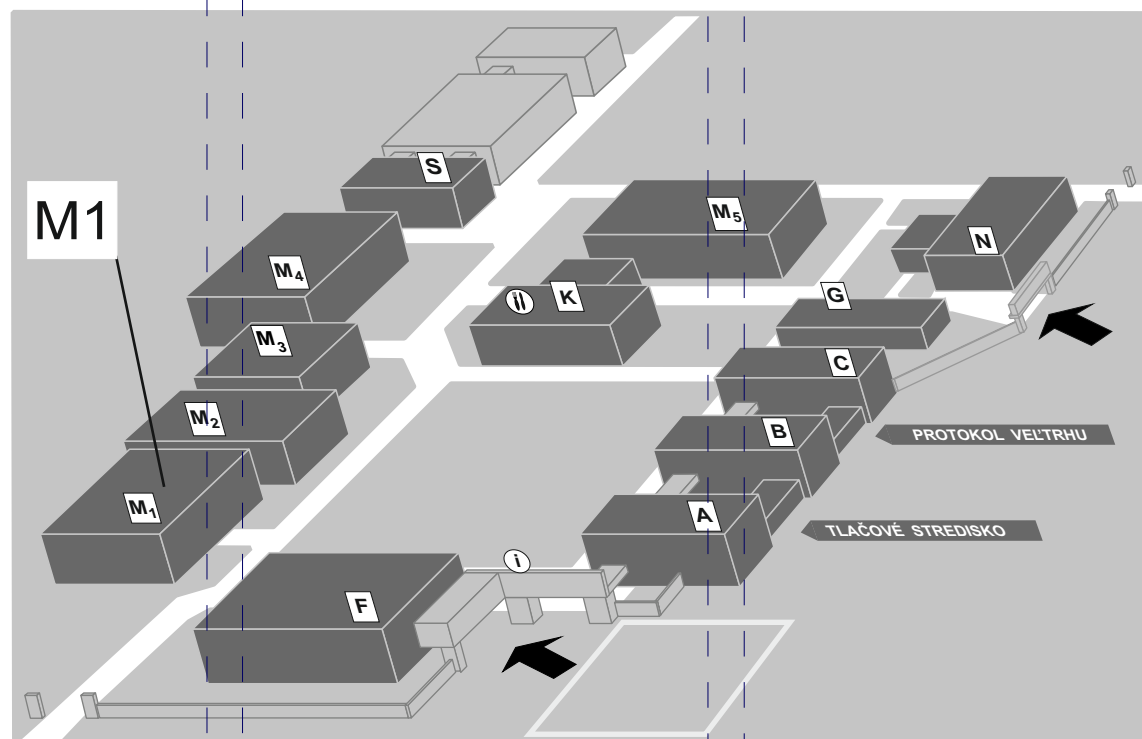

agrokomplex NÁRODNÉ VÝSTAVISKO, štátny podnik,
Výstavná 4 , 949 01 NITRA

PAVILÓN

M1

VÝKRES č.2

TECHNICKÉ INFORMÁCIE

Maximálna výška stavby:

2,85/5,19/5,65/7,02 m

Celková dĺžka:

70 m

Celková šírka:

47,68 m

Celková plocha:

3 360 m²

Veľkosť navážacích

vrát (max.):

5,75 x 4,45 m

Povrch podlahy:

Betón

TECHNICAL INFORMATION

Maximum construction

height:

2,85/5,19/5,65/7,02 m

Total length:

70 m

Total width:

47,68 m

Total area:

3 360 sq.m


Size of loading gate (max.):

5,75 x 4,45 m

Floor surface:

Concrete

Navážacie vráta
Loading gate

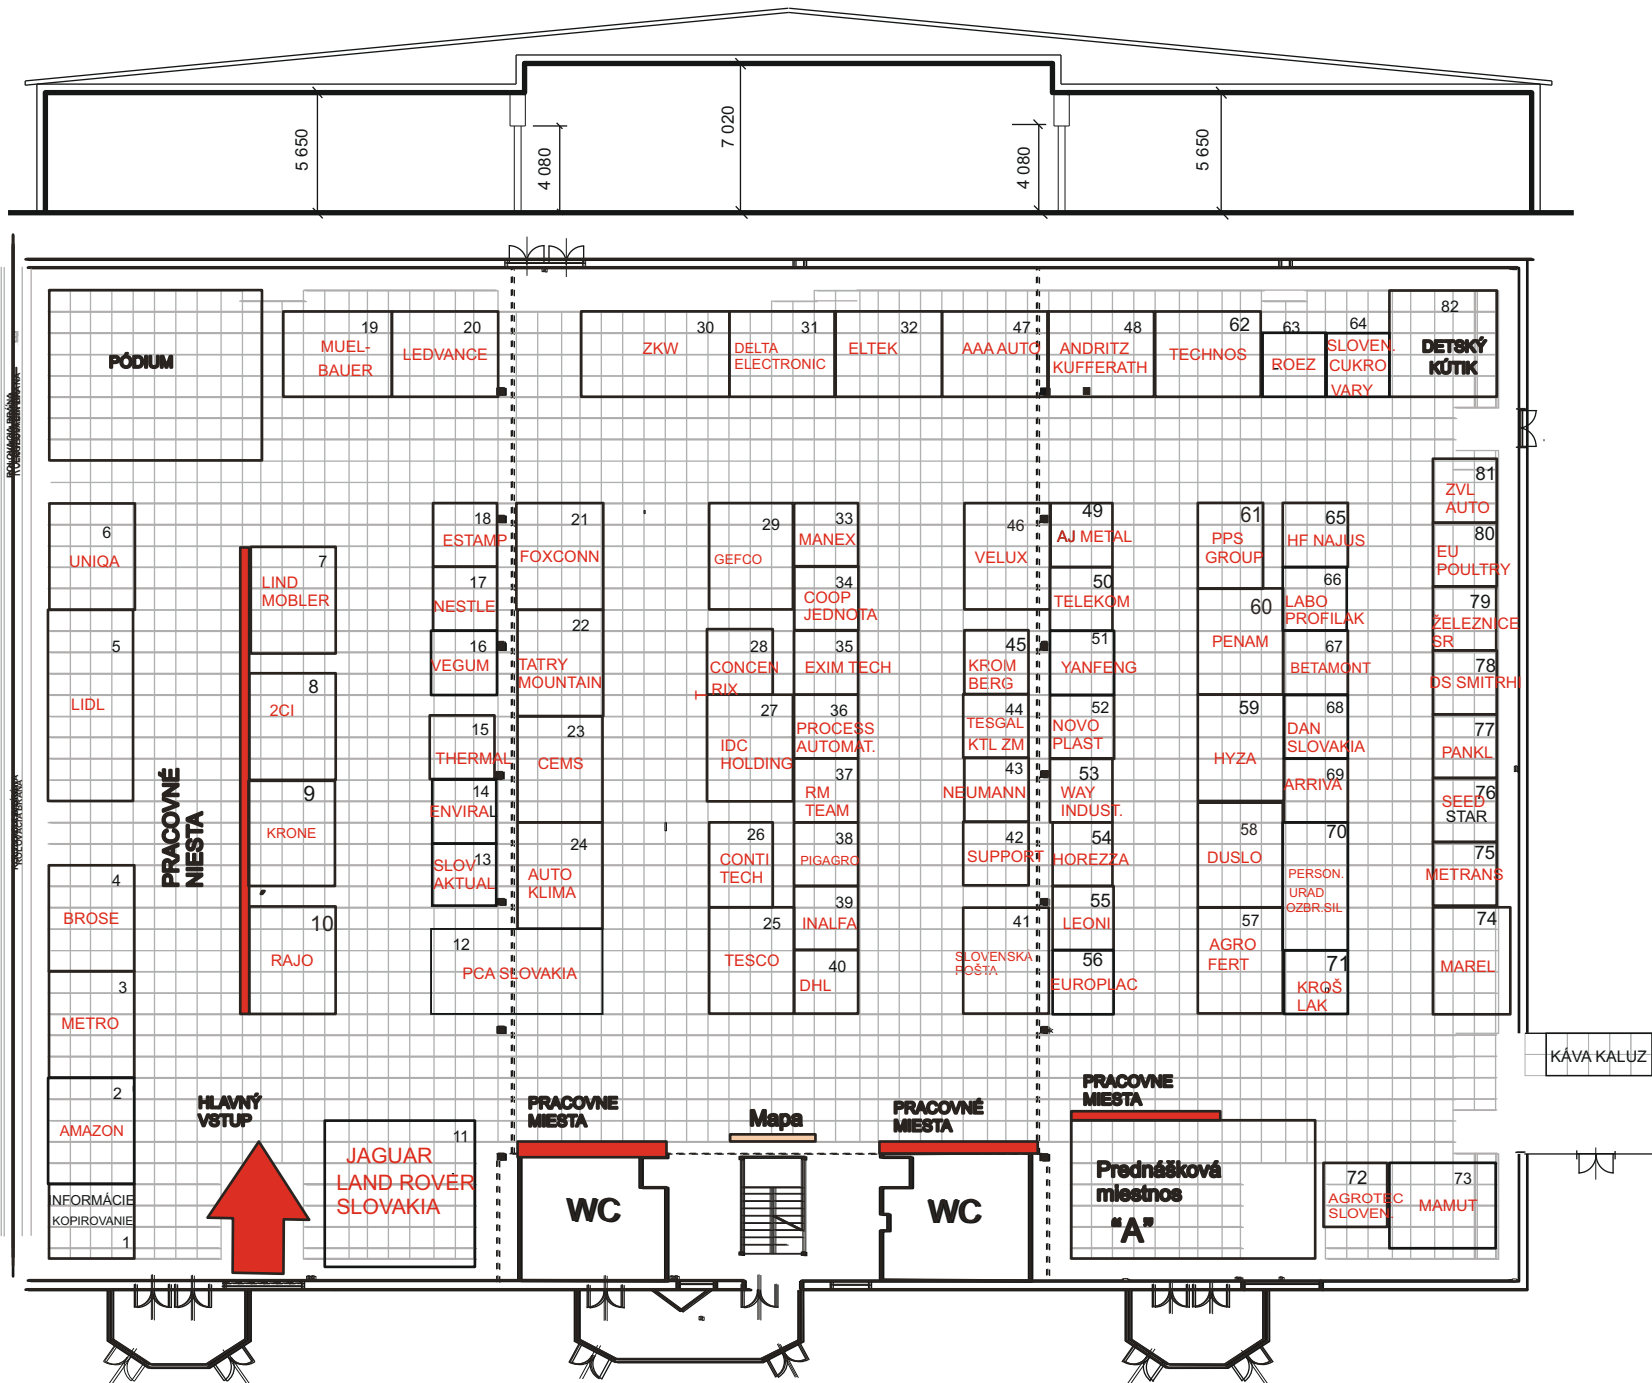

Pavilón M1


VÝKRES č. 3

Legenda - Legend

- H** □ Požiarny hydrant - Fire hydrant
- T** □ Telefónna prípojka - Telephone connection
- H.P.** ■ Hasiaci prístroj - Fire extinguisher
- [T]** □ Vodovodná a kanalizačná prípojka - Water and sewer connection
- [I]** □ Vodovodná prípojka - Water connection
- [S]** □ Kanalizačná prípojka - Sewer connection
- R1A - R4A** □ Elektrický rozvádzač - electrical switchboard
- [E]** □ Elektrická šachta - electric shaft
- [E]** □ El zásuvka - 400 V - socket 400 V
- [E]** □ El zásuvka - 230 V - socket 230 V
- 3,050** Výška pavilónu - height pavilion
- 3,050** Výška klimatizácie - height air conditioning
- =====** Prechody medzi kanálmi - Transitions between channels
- Zmena výšky pavilónu - Change in the height pavilion



NÁRODNÉ VÝSTAVISKO OD ROKU 1974

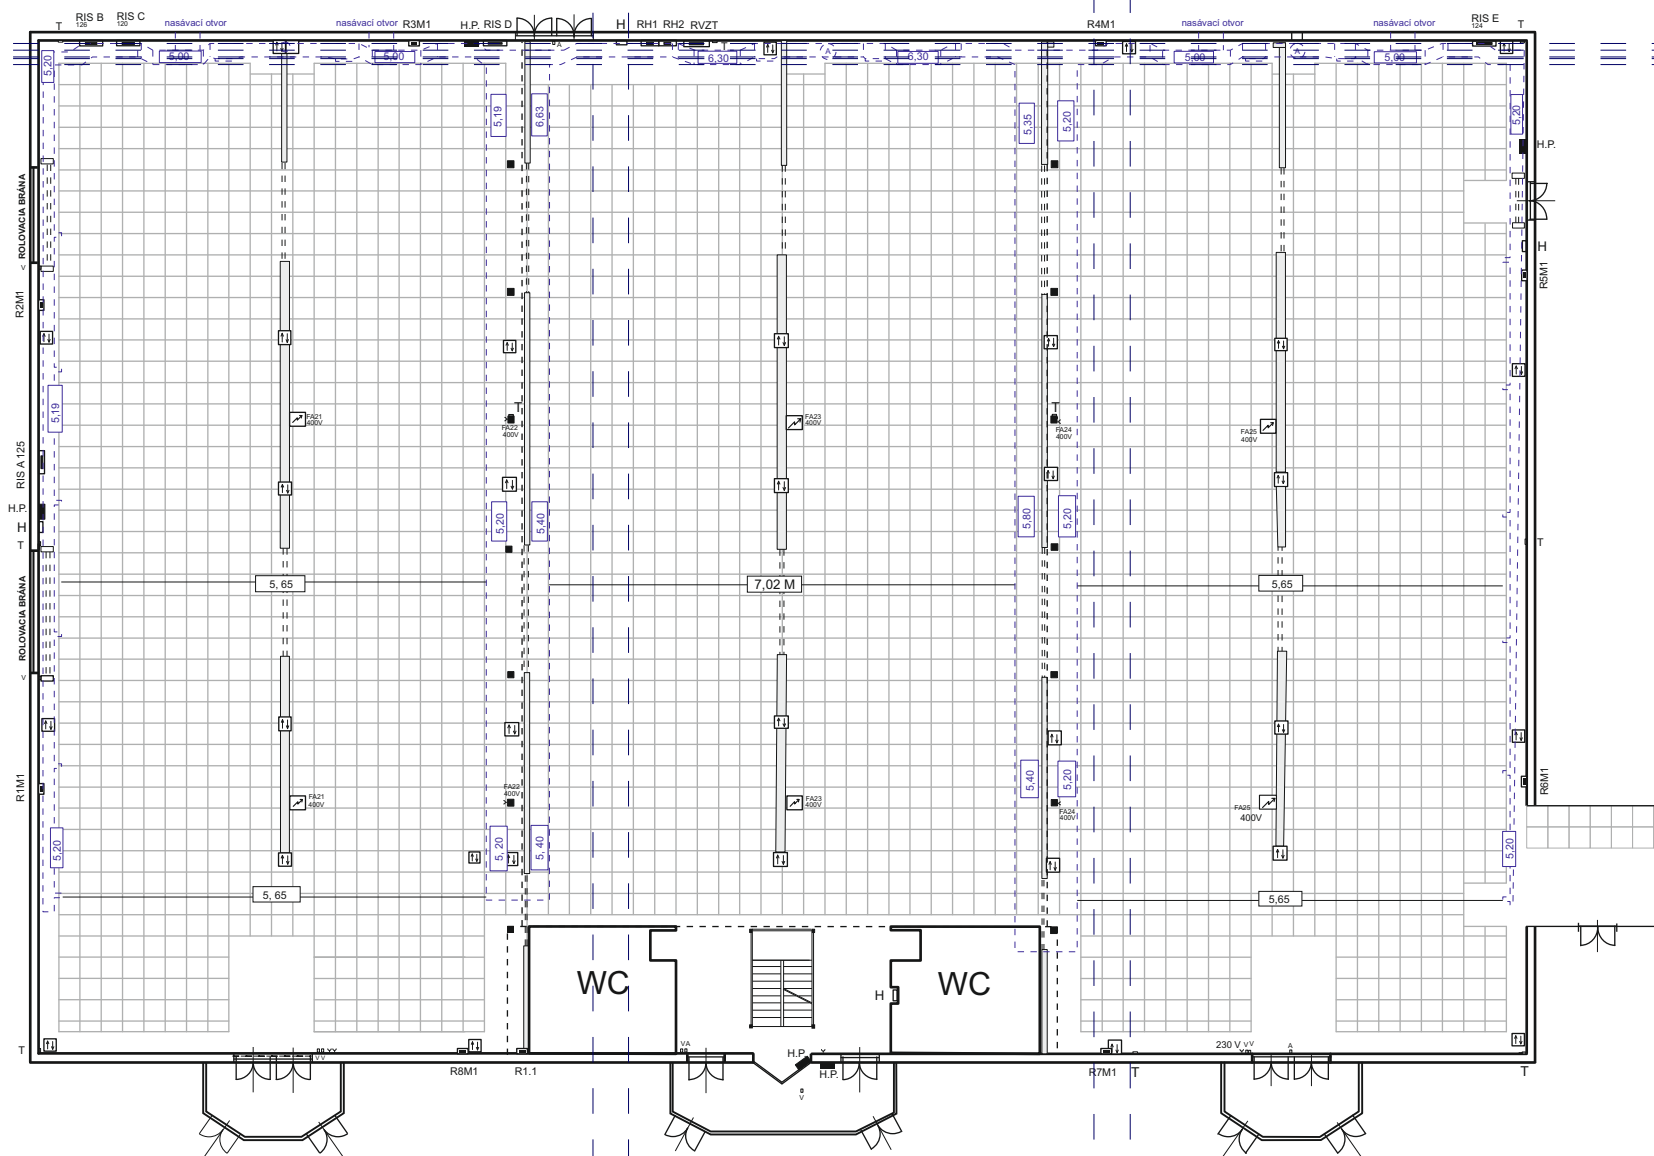

Pavilón M1

Legenda - Legend

- 3.050 | Výška pavilónu - height pavilion
- - - - - | Zmena výšky pavilónu - Change in the height pavilion
- × | Závesné stropné body - Hanging items
max. 125 kg/bod - max. 125 kg/point

Požiadavku na závesné body treba odsúhlasiť s oddelením projekcie najneskôr 30 dní pred začiatkom výstavy (tel.: 037/6572 133)

VÝKRES č. 4

