


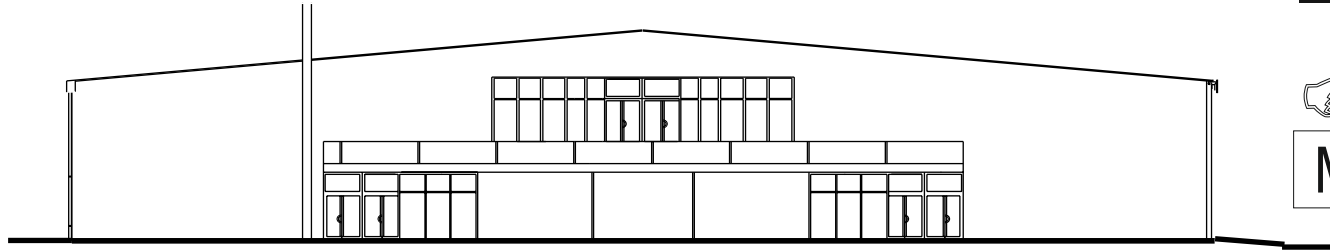

M2


M3



M4


PAVILÓN PAVILION

M3

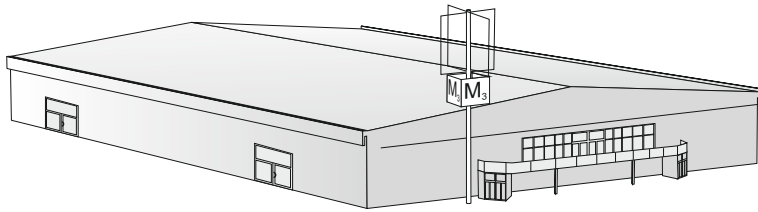

VÝSTAVISKO AGROKOMPLEX

MAP OF EXHIBITION CENTRE "AGROKOMPLEX"

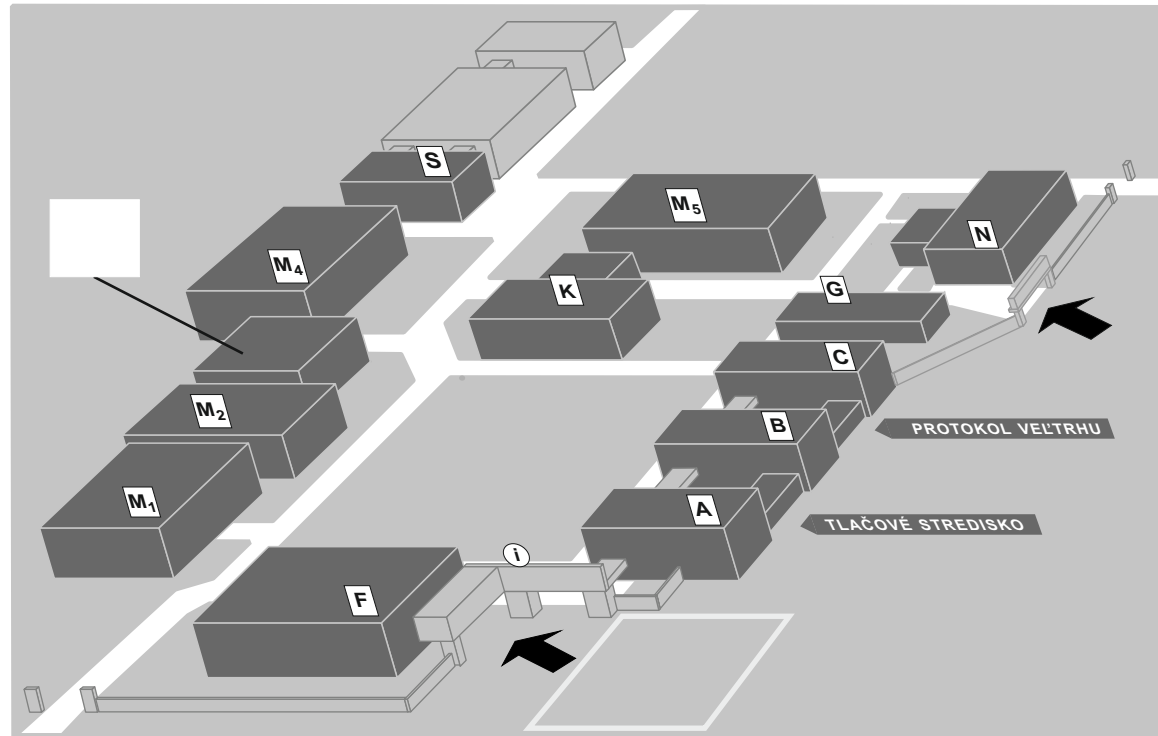

Pavilón obdĺžnikového tvaru, oceľovej konštrukcie, plášť tvorí HPVC .
Celková plocha = 2813 m²

Pavillion of rectangular ground plan consisting of steel structure and HPVC cladding .
Total area: 2813 sq.m

PAVILÓN PAVILION

M3

TECHNICKÉ INFORMÁCIE

Maximálna výška stavby:

3,05/5,10/5,75/6,25 m

Celková plocha:

2 813 m²

Celková dĺžka:

59,66 m

Celková šírka:

47,16 m

Veľkosť navážacích

vrát (max.):

5,73 x 4,39 m

Povrch podlahy:

Betónová dlažba

TECHNICAL INFORMATION

Maximum construction

height:

3,05/5,10/5,75/6,25 m

Total area:

2 813 sq.m

Total length:

59,66 m

Total width:

47,16 m

Size of loading gate (max.):


5,73 x 4,39 m

Floor surface:

Concrete

Navážacie vráta

Loading gate

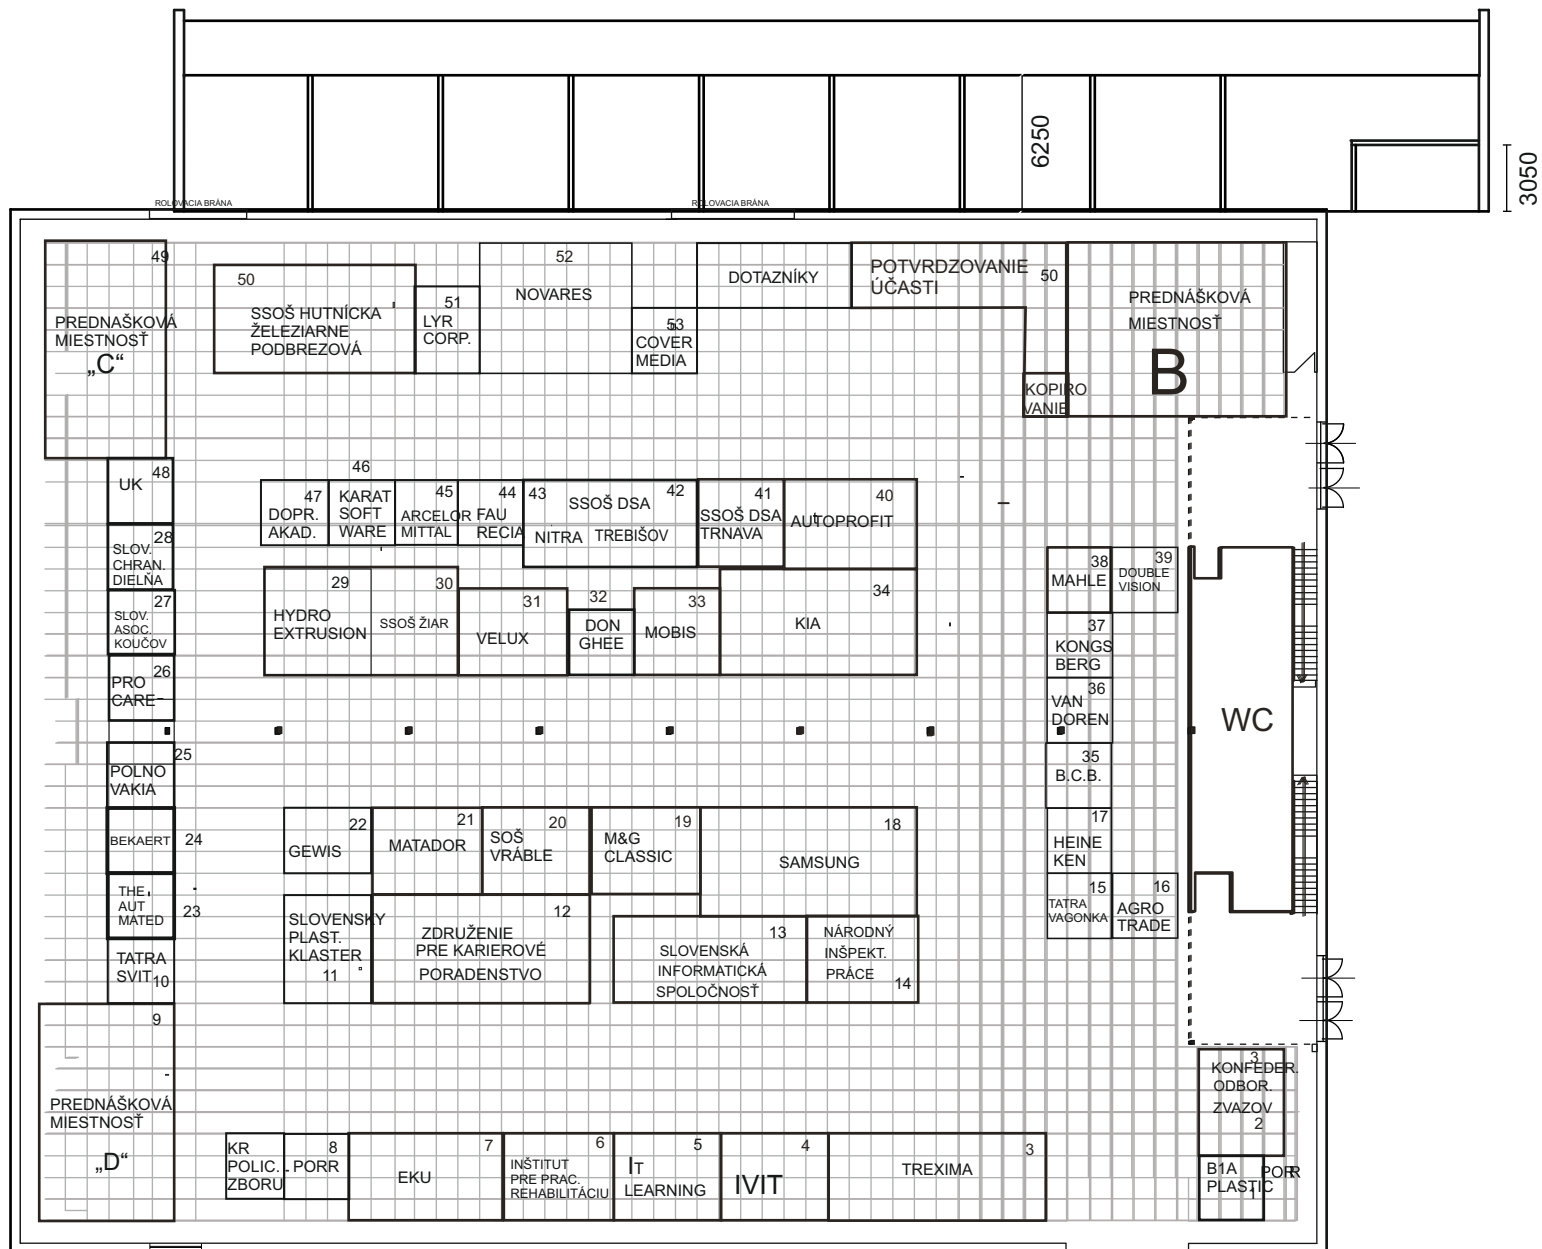


VÝKRES Č.2

Pavilón M3

VÝKRES č. 3

Legenda - Legend

- H □ Požiarny hydrant - Fire hydrant
- T □ Telefónna prípojka - Telephone connection
- H.P. ■ Hasiaci prístroj - Fire extinguisher
- (with 'II') Vodovodná a kanalizačná prípojka - Water and sewer connection
- (with 'I') Vodovodná prípojka - Water connection
- (with 'II') Kanalizačná prípojka - Sewer connection
- R1A - R4A □ Elektrický rozvádzač - electrical switchboard
- (with lightning bolt) Elektrická šachta - electric shaft
- (with '400 V') El. zásuvka 400 V - socket 400 V
- (with '230 V') El. zásuvka - 230 V - socket 230 V
- 3,050 Výška pavilónu - height pavilion
- 3,050 Výška klimatizácie - height air conditioning
- Prechody medzi kanálmi - Transitions between channels
- - - Zmena výšky pavilónu - Change in the height pavilion

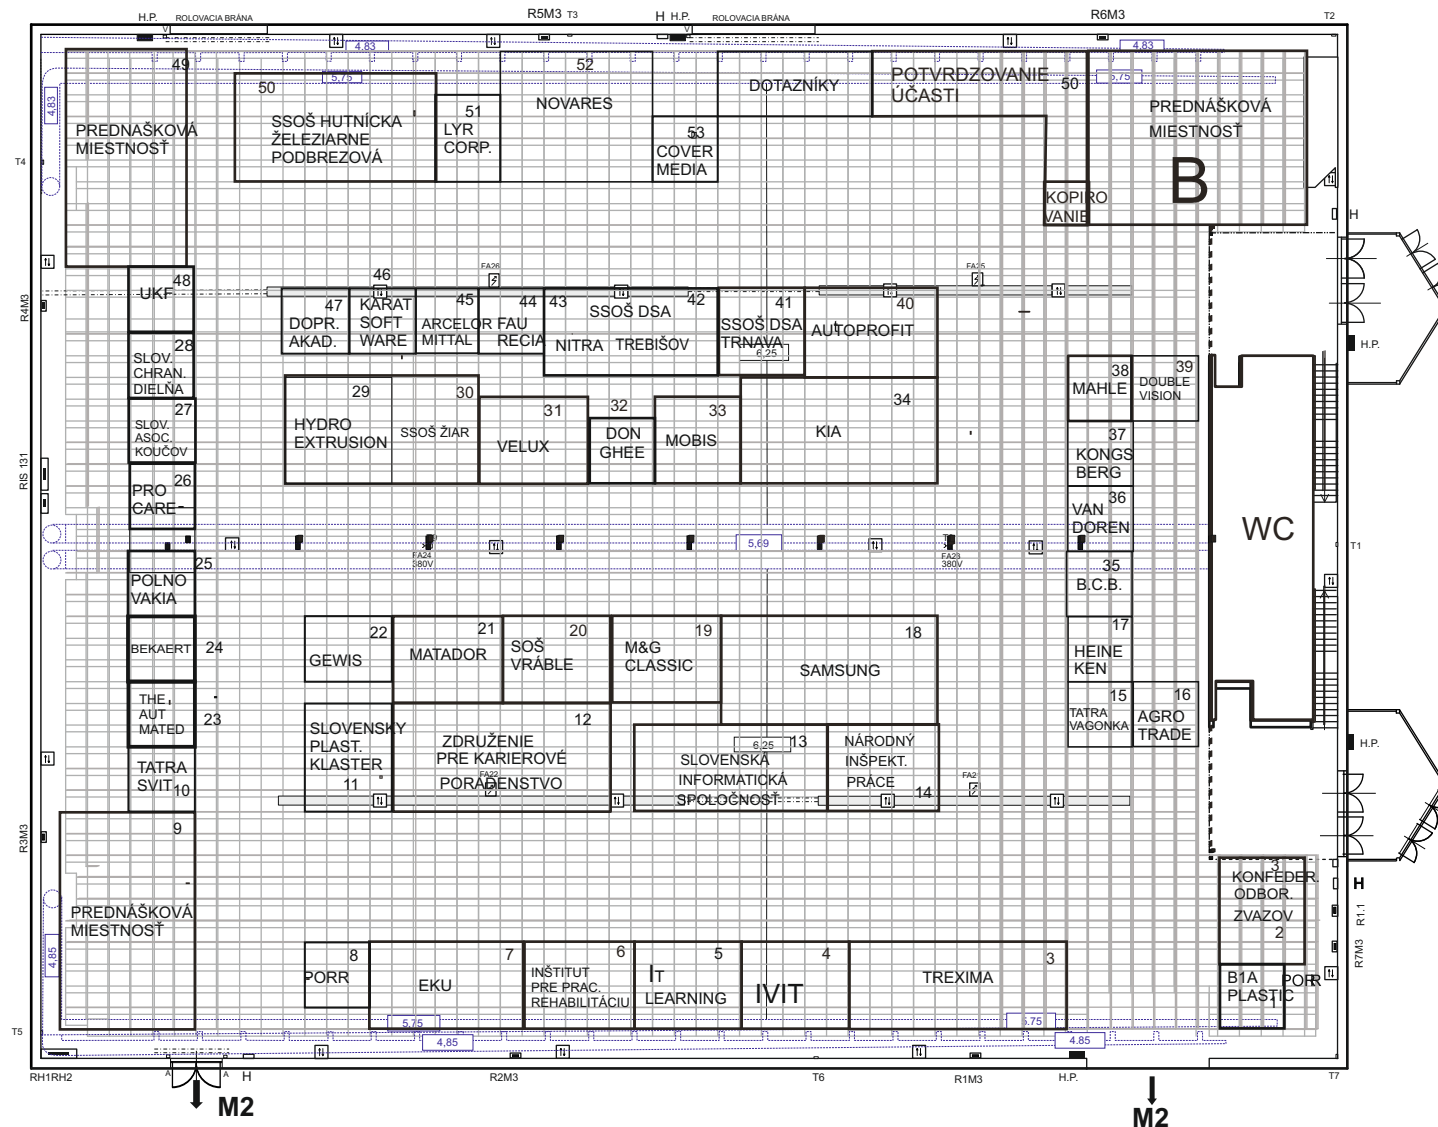

Pavilón M3

Legenda - Legend

- 3.050 Výška pavilónu - height pavilion
- Zmena výšky pavilónu - Change in the height pavilion
- × Závažné stropné body - Hanging items
max. 80 kg/bod - max. 80 kg/point



agrokomplex

NÁRODNÉ VÝSTAVISKO OD ROKU 1974

Požiadavku na závesné body treba odsúhlasiť s oddelením projekcie najneskôr 30 dní pred začiatkom výstavby (tel.: 037/6572 133)

VÝKRES č. 4

