


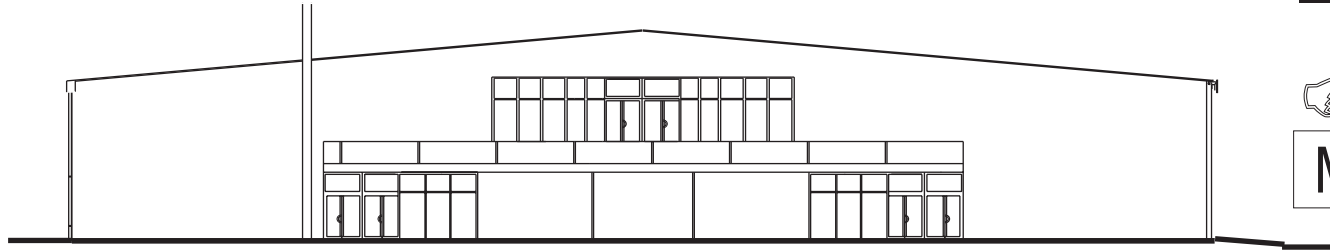

M2


M3



M4


PAVILÓN PAVILION

M3

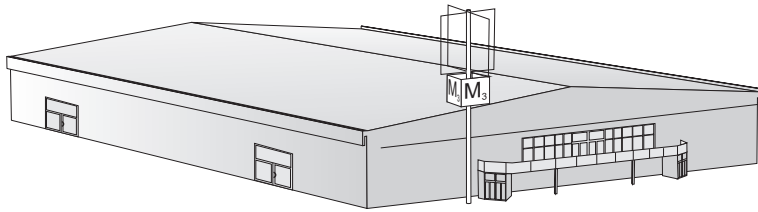

VÝSTAVISKO AGROKOMPLEX

MAP OF EXHIBITION CENTRE "AGROKOMPLEX"

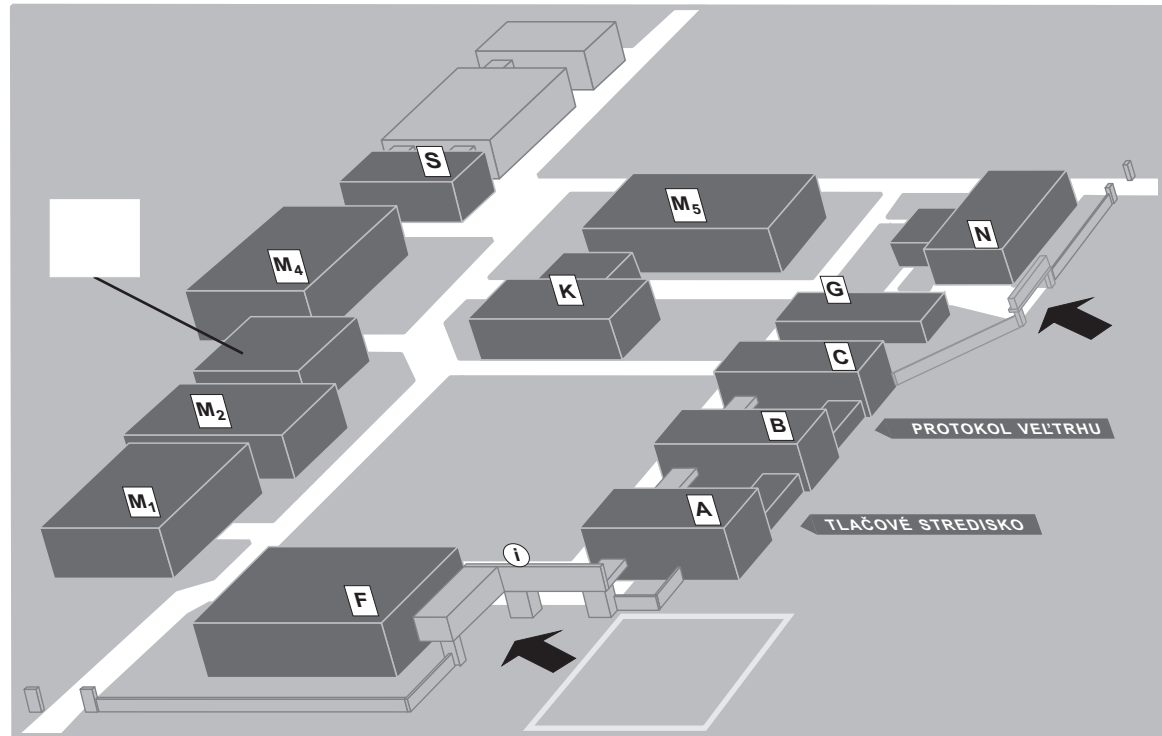

Pavilón obdĺžnikového tvaru, oceľovej konštrukcie, plášť tvorí HPVC .
Celková plocha = 2813 m²

Pavillion of rectangular ground plan consisting of steel structure and HPVC cladding .
Total area: 2813 sq.m

PAVILÓN

PAVILION

M3


TECHNICKÉ INFORMÁCIE

Maximálna výška stavby:
3,05/5,10/5,75/6,25 m
Celková plocha:
2 813 m²
Celková dĺžka:
59,66 m
Celková šírka:
47,16 m
**Veľkosť navážacích
vrát (max.):**
5,73 x 4,39 m
Povrch podlahy:
Betónová dlažba

TECHNICAL INFORMATION

**Maximum construction
height:**
3,05/5,10/5,75/6,25 m
Total area:
2 813 sq.m
Total length:
59,66 m
Total width:
47,16 m
Size of loading gate (max.):
5,73 x 4,39 m
Floor surface:
Concrete

Navážacie vráta
Loading gate

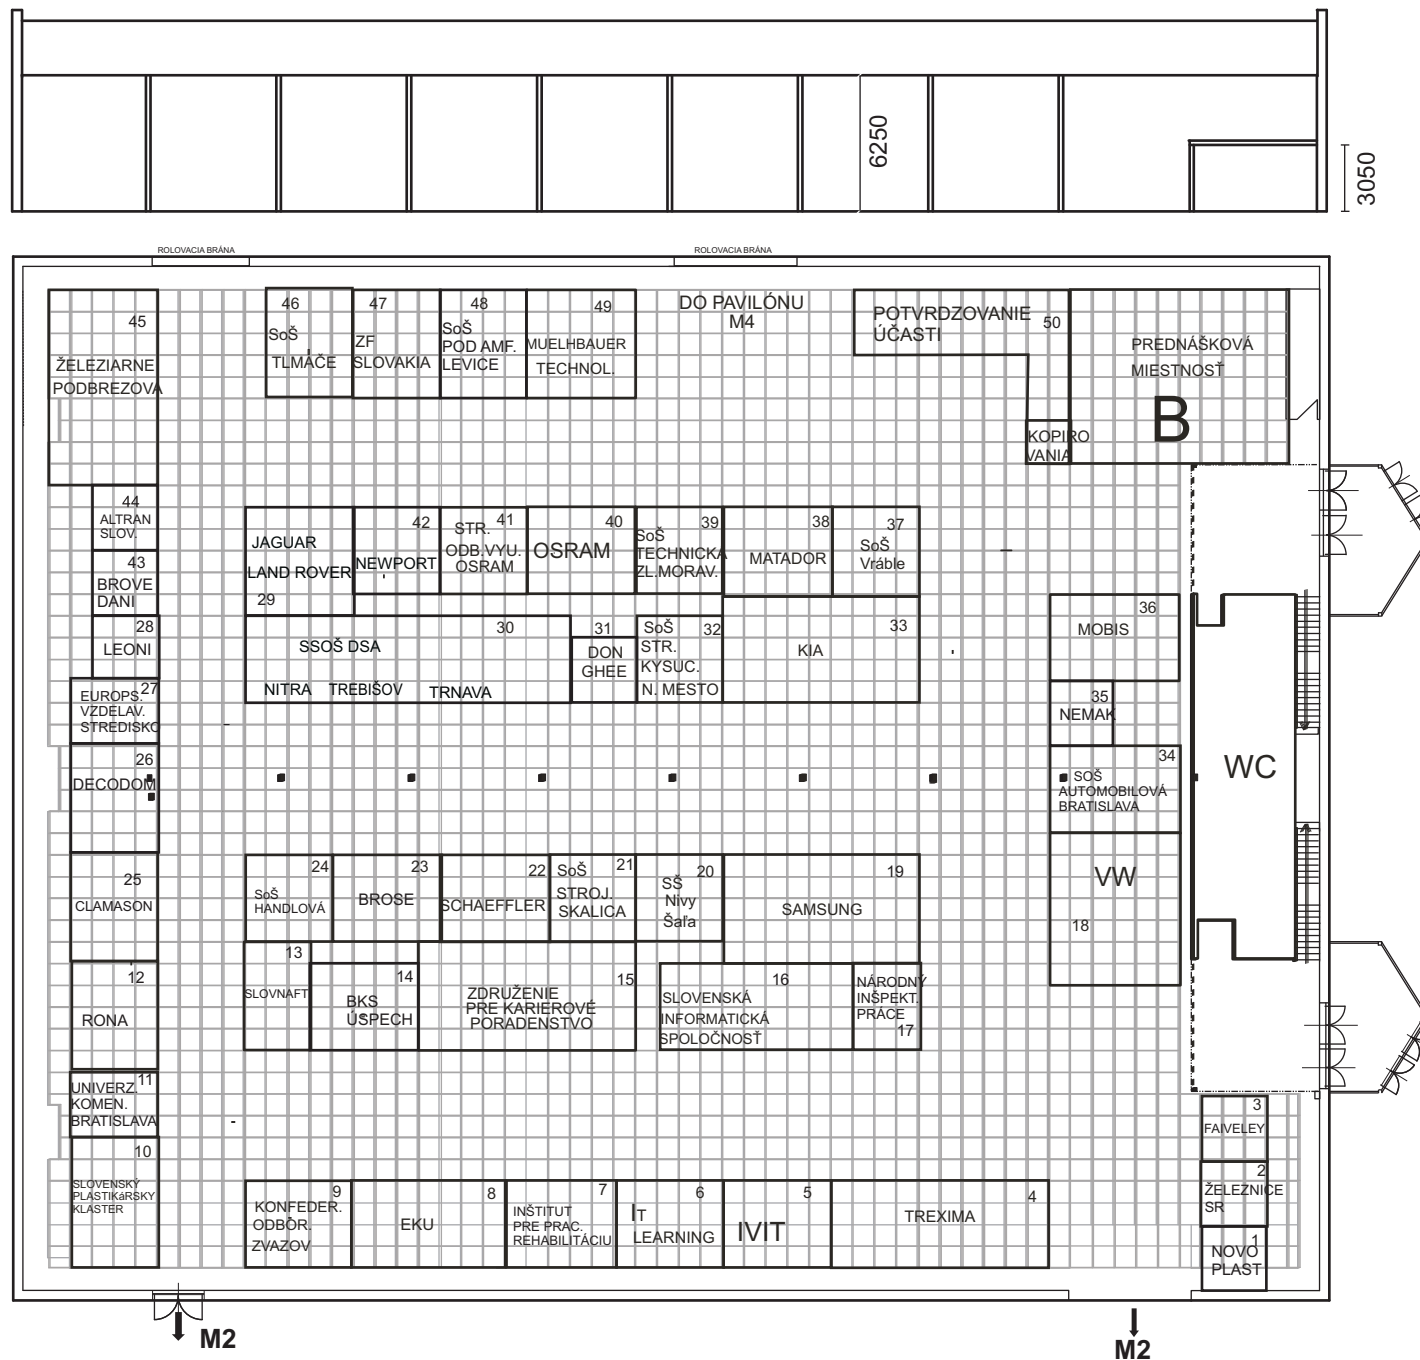


Pavilón M3

VÝKRES č. 3

Legenda - Legend

- H □ Požiarňny hydrant - Fire hydrant
- T □ Telefónna prípojka - Telephone connection
- H.P. ■ Hasiaci prístroj - Fire extinguisher
- II □ Vodovodná a kanalizačná prípojka - Water and sewer connection
- I □ Vodovodná prípojka - Water connection
- I □ Kanalizačná prípojka - Sewer connection
- R1A - R4A □ Elektrický rozvádzač - electrical switchboard
- ⚡ Elektrická šachta - electric shaft
- ⤴ 400 V El. zásuvka 400 V - socket 400 V
- ⤴ 230 V El. zásuvka - 230 V - socket 230 V
- 3,050 Výška pavilónu - height pavilion
- 3,050 Výška klimatizácie - height air conditioning
- ⋯ Prechody medzi kanálmi - Transitions between channels
- Zmena výšky pavilónu - Change in the height pavilion

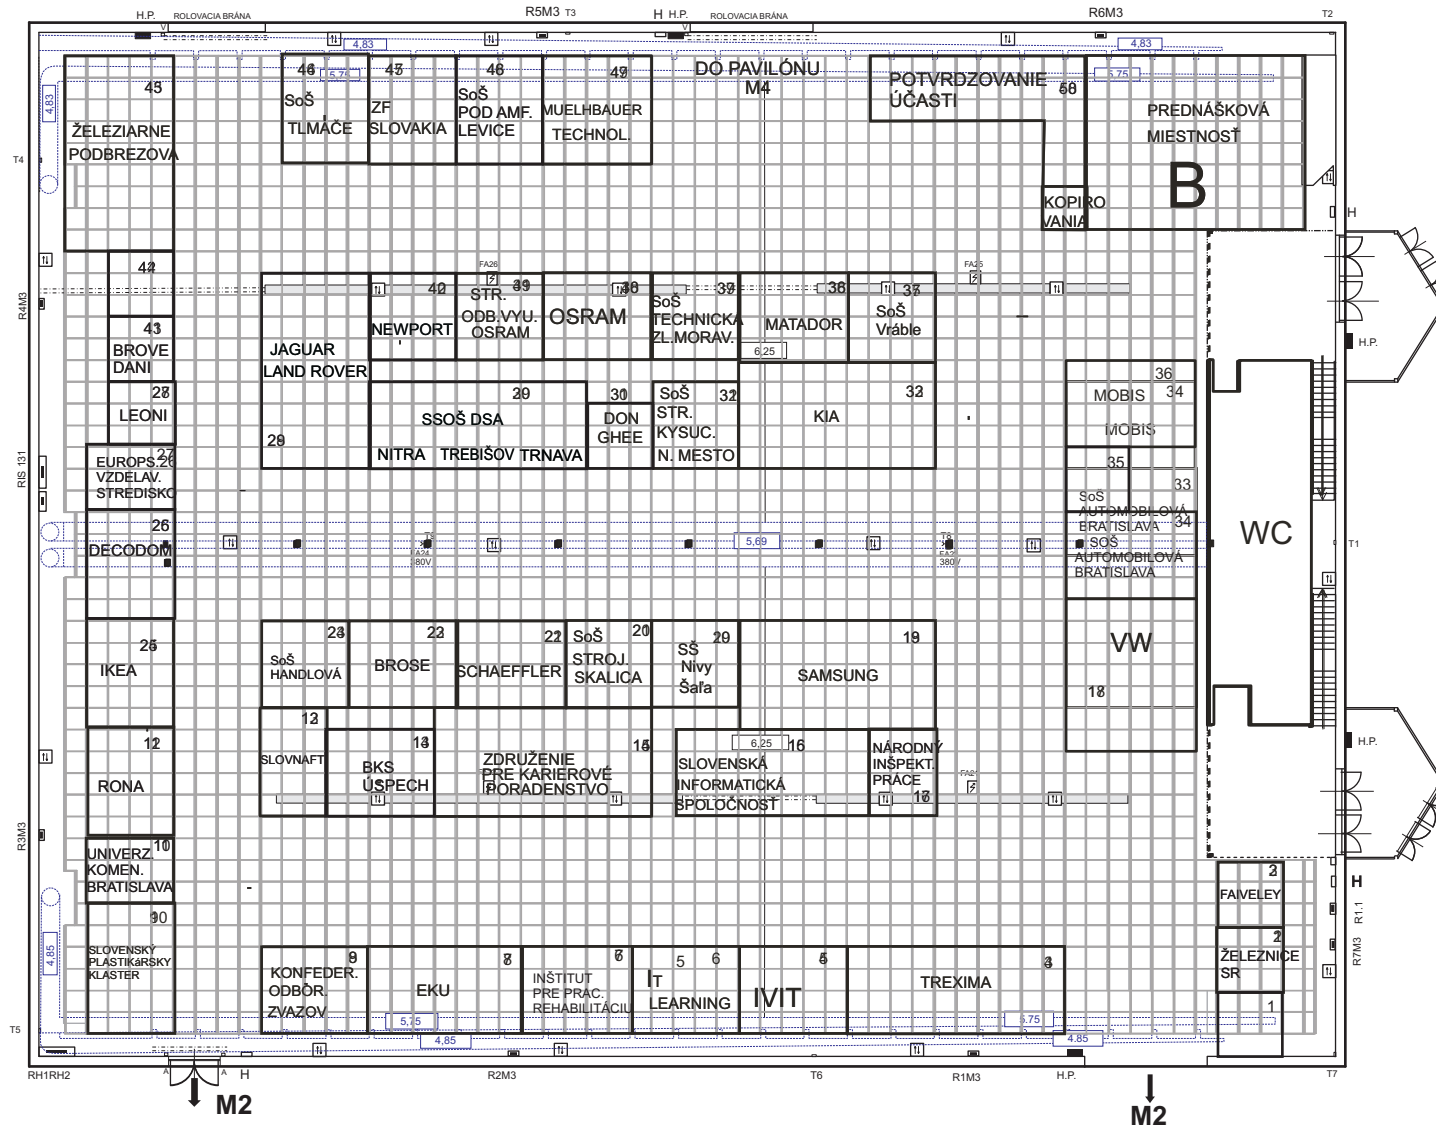

Pavilón M3

Legenda - Legend

- 3.050 | Výška pavilónu - height pavilion
- | Zmena výšky pavilónu - Change in the height pavilion
- × | Závažné stropné body - Hanging items
max. 80 kg/bod - max. 80 kg/point



Požiadavku na závesné body treba odsúhlasiť s oddelením projekcie najneskôr 30 dní pred začiatkom výstavby (tel.: 037/6572 133)

VÝKRES č. 4

